


PROJET de MODIFICATION ex MAGASIN BRADTOUT  
 LOCAL SUD avec quai  
 Lieu : RIOM 63200  
 Le 3/12/16

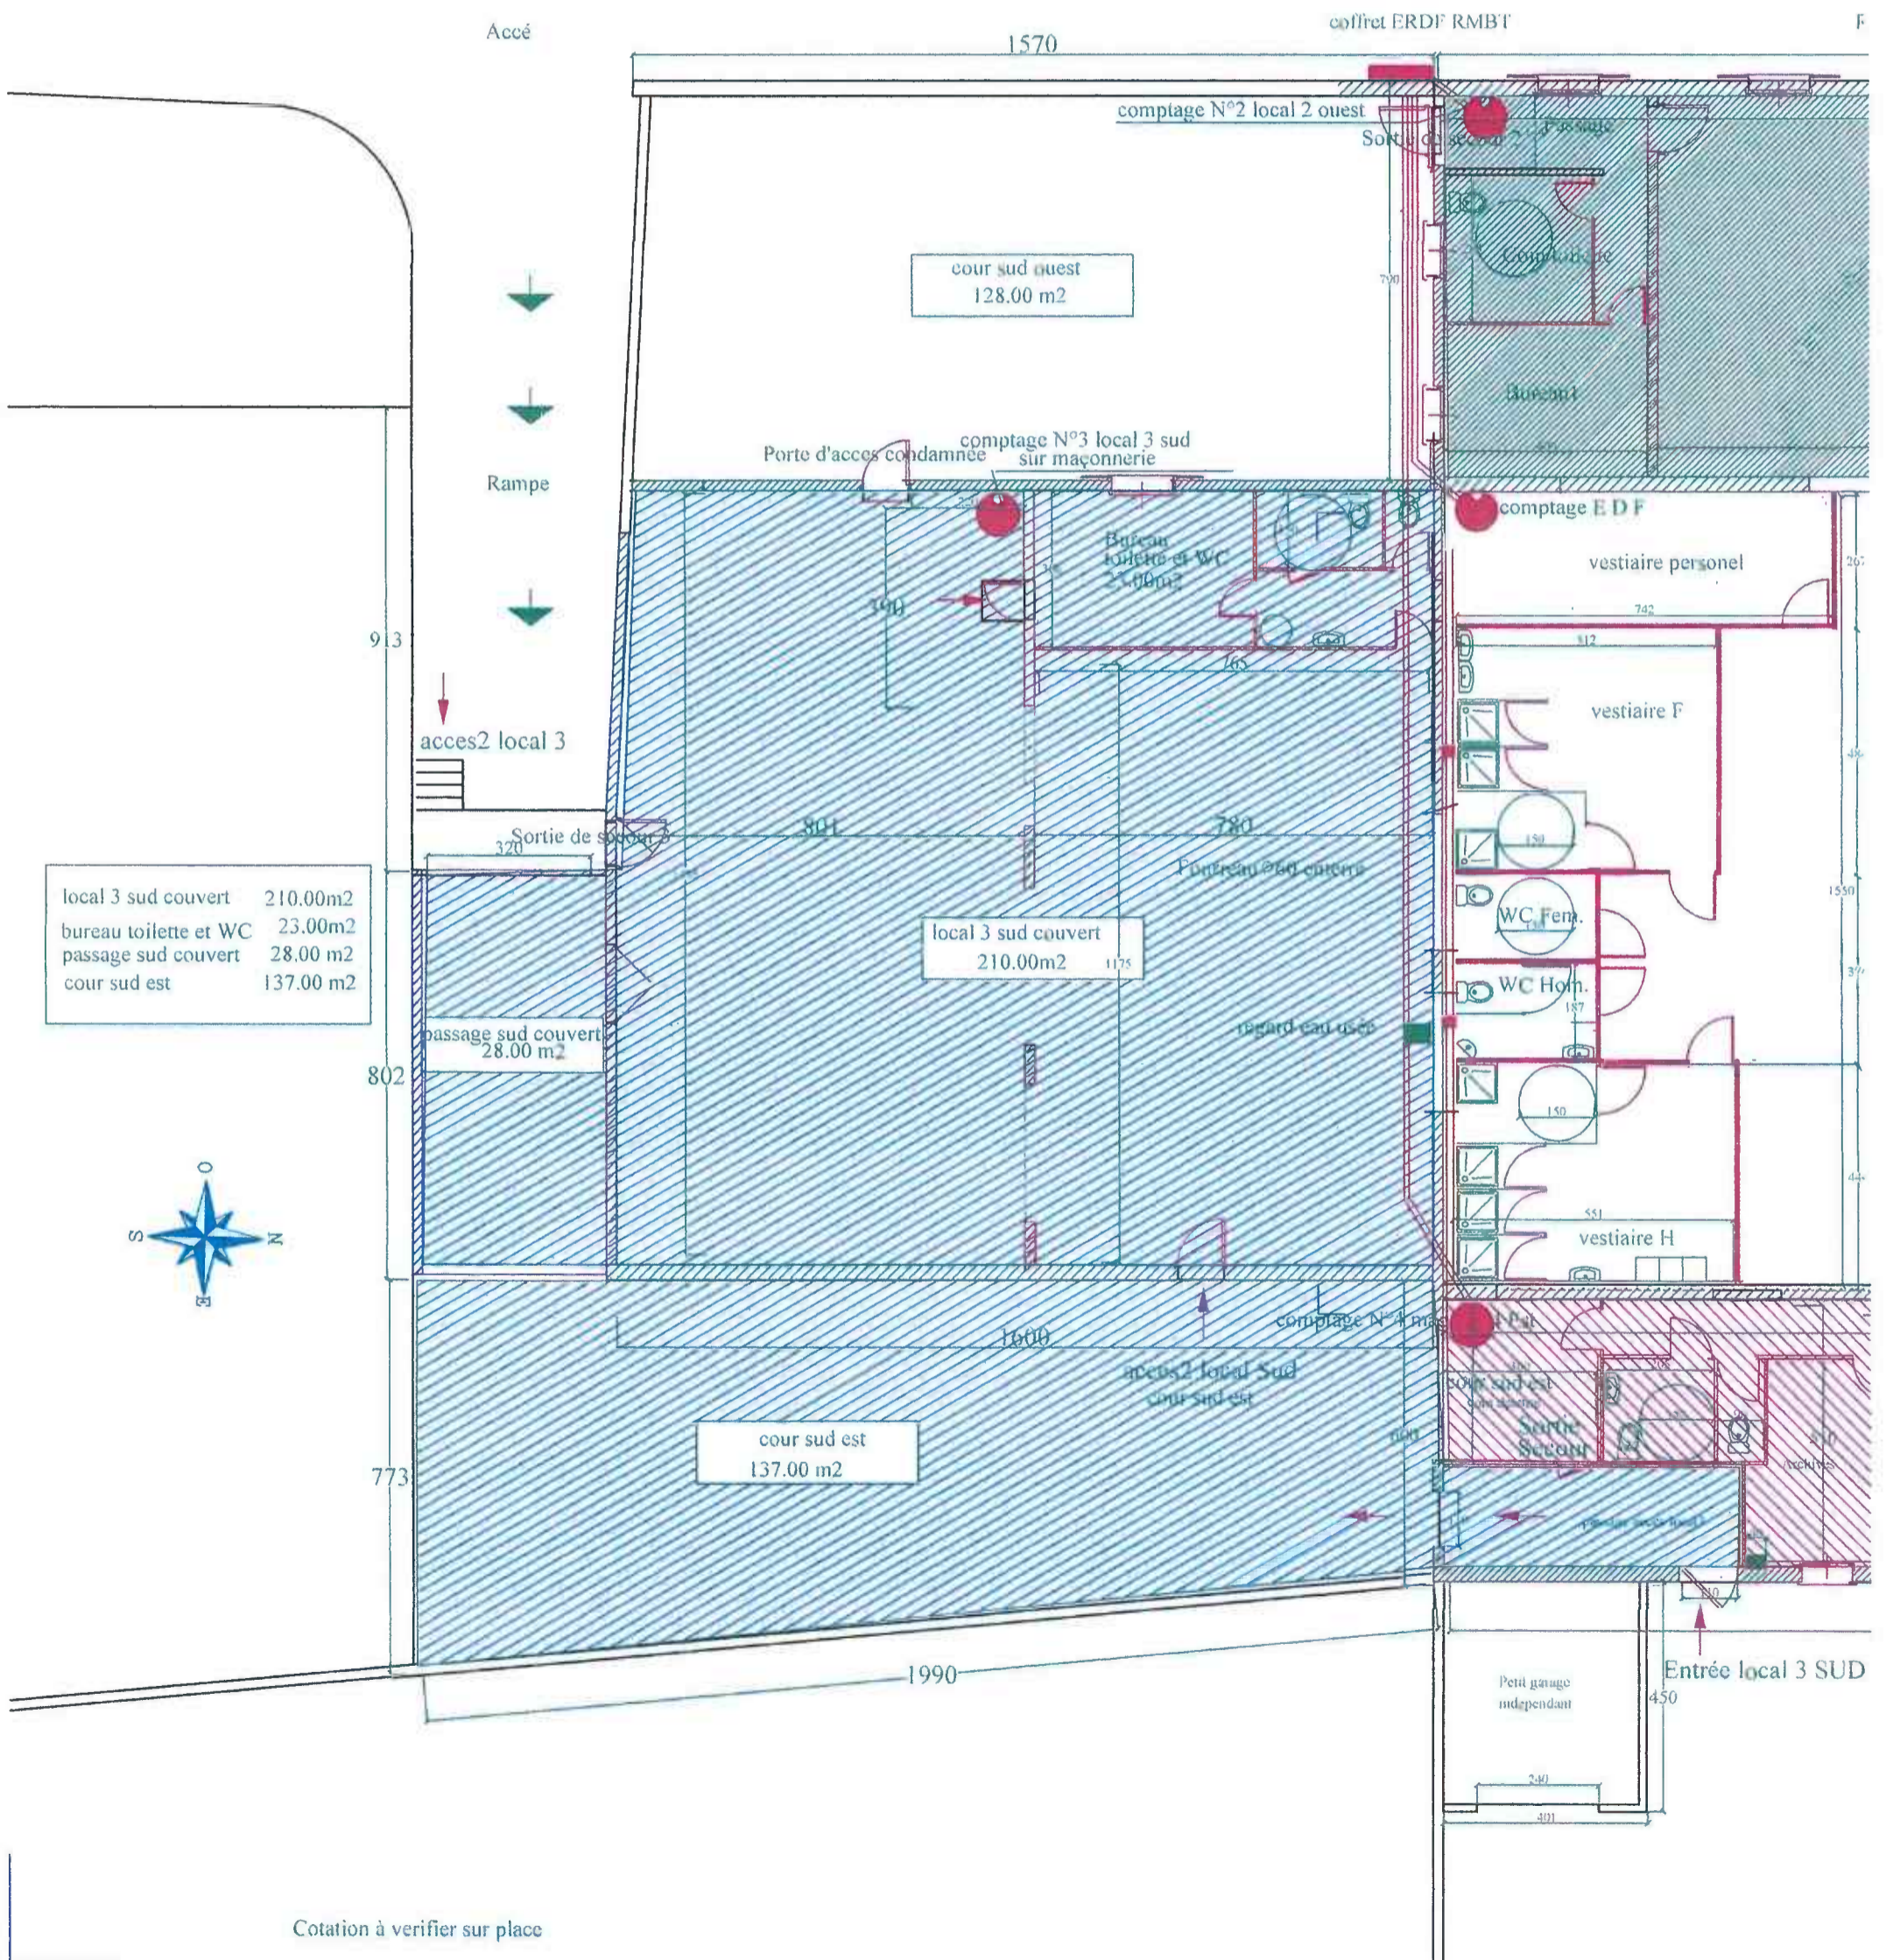

local 3 sud couvert	210.00m <sup>2</sup>
bureau toilette et WC	23.00m <sup>2</sup>
passage sud couvert	28.00 m <sup>2</sup>
cour sud est	137.00 m <sup>2</sup>

Cotation à vérifier sur place