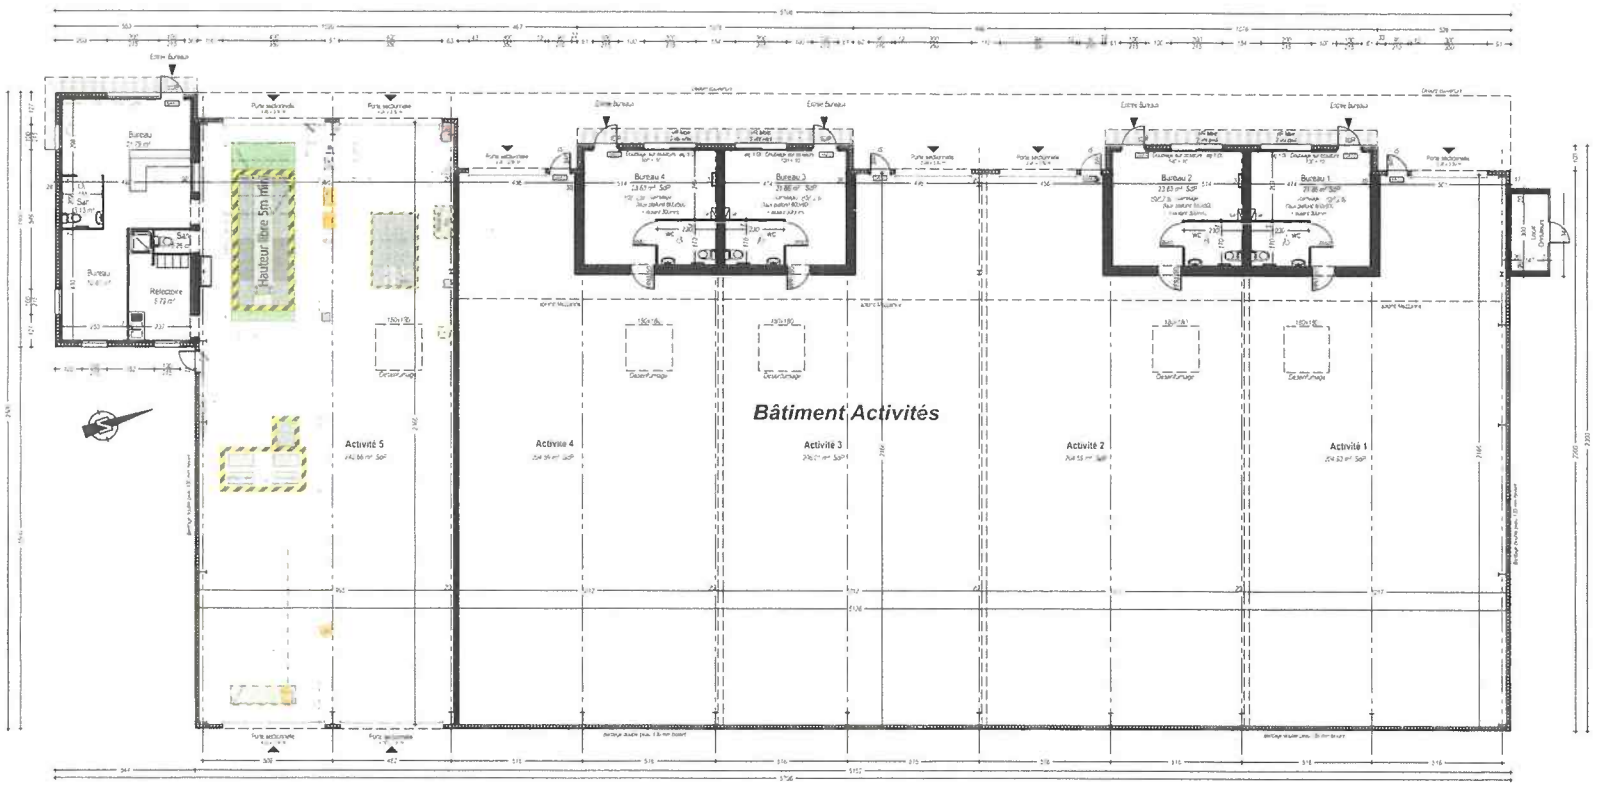


Surface de Plancher Totale : 1 199.00 m² *(hors mezz.)*

Contrôle Technique Auto
Atelier = 240.60 m²
Bureaux = 47.00 m²

Locaux Activités
Activités = 820.10 m²
Bureaux = 91.00 m²
Mezzanines = 203.00 m²

Inscrit à l'Ordre des architectes

L'architecte reste propriétaire de ses oeuvres conformément aux articles L 111-1 et suivants du Code de la propriété intellectuelle
Il est interdit de se servir des plans de l'architecte en phase permis de construire ou antérieur comme plan de construction
Avant exécution, les entreprises sont tenues de vérifier les côtes de ce plan, d'informer l'Architecte de toutes modifications s'y rapportant

Projet :

ZAI de PIQUAT
Lots 4 & 5
63210 ST PIERRE ROCHE

PROJET DE CONSTRUCTION D'UN BATIMENT D'ACTIVITES

REZ DE CHAUSSEE

APS 3

Ech: 1/200°

APS_3 - 03/02/2026