



VUE EN PLAN R+1
 ECHELLE 1/50

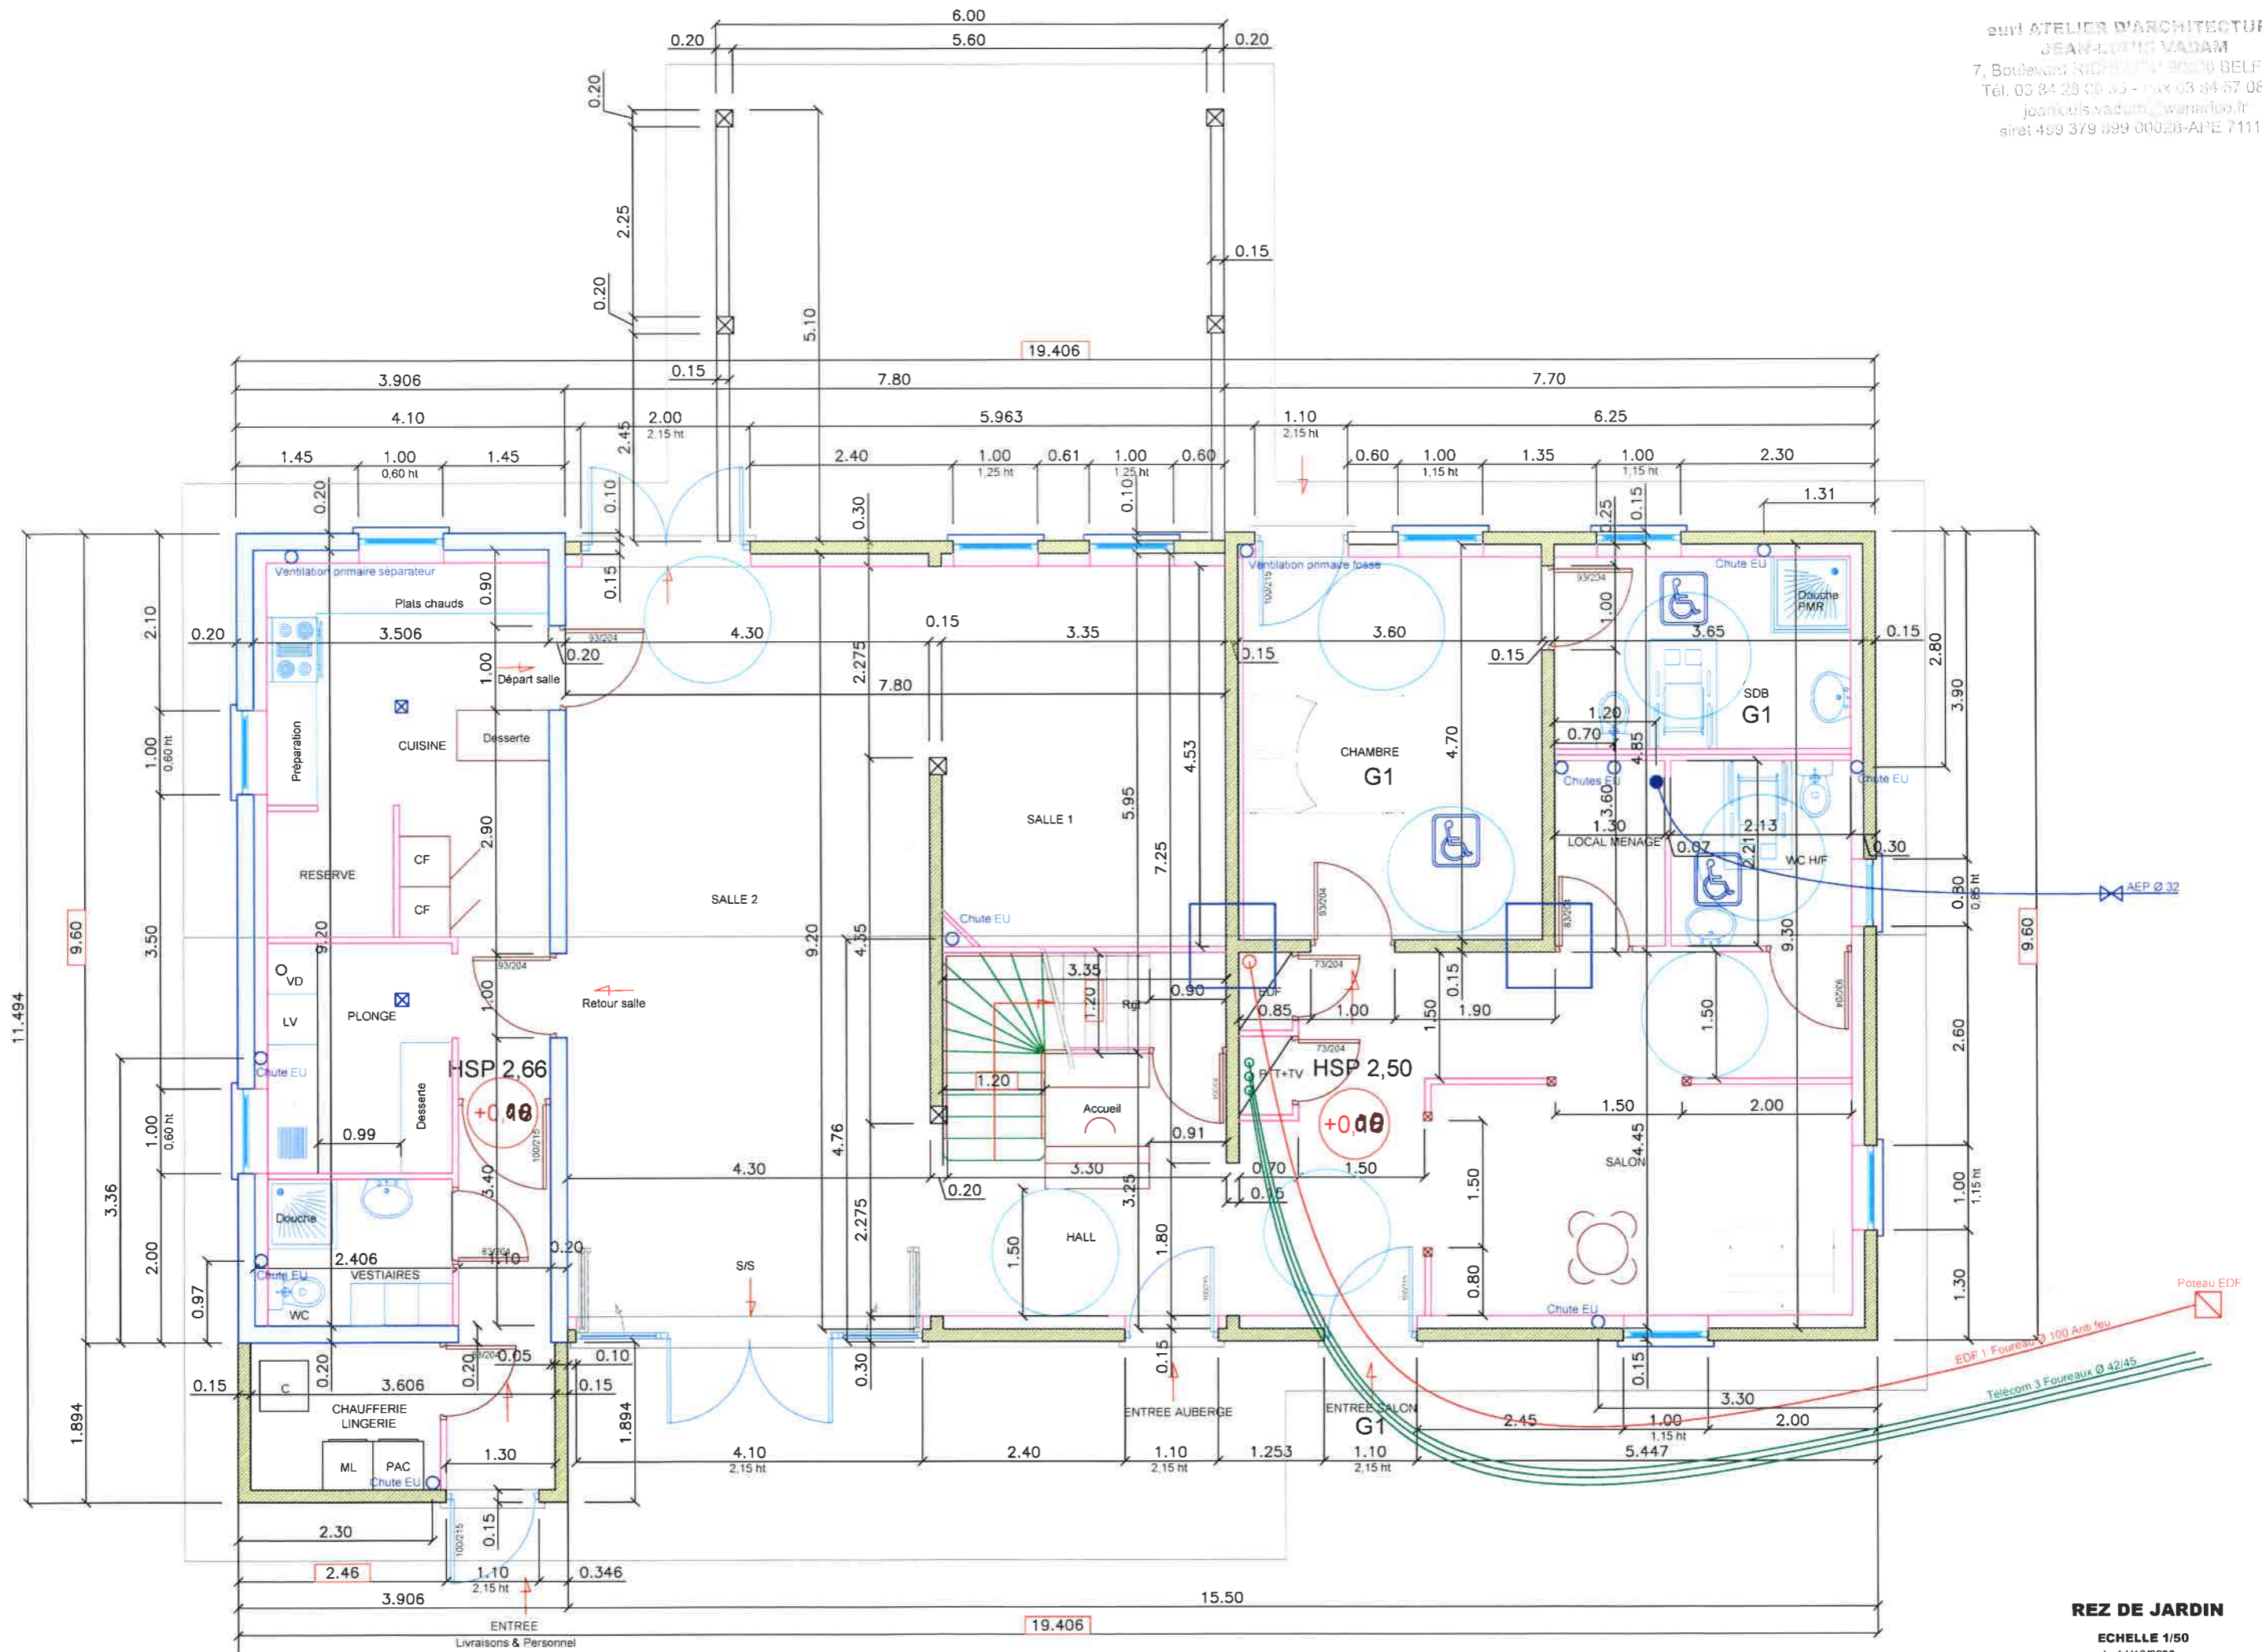

OCCIDO PSDG F2 DN 110 Classe 2	Séparateur graisses 480L Stock graisses 110L Débourbeur 240L
---	--

*Sous Réserve
CCST*

eurl ATELIER D'ARCHITECTURE
JEAN-LONIS VADAM
7, Boulevard RICHAUD 67000 BELFORT
Tél. 03 84 26 08 20 - Fax 03 84 57 06 44
jeanlouis.vadam@wanadoo.fr
Siret 440 379 800 00026-APE 7111Z

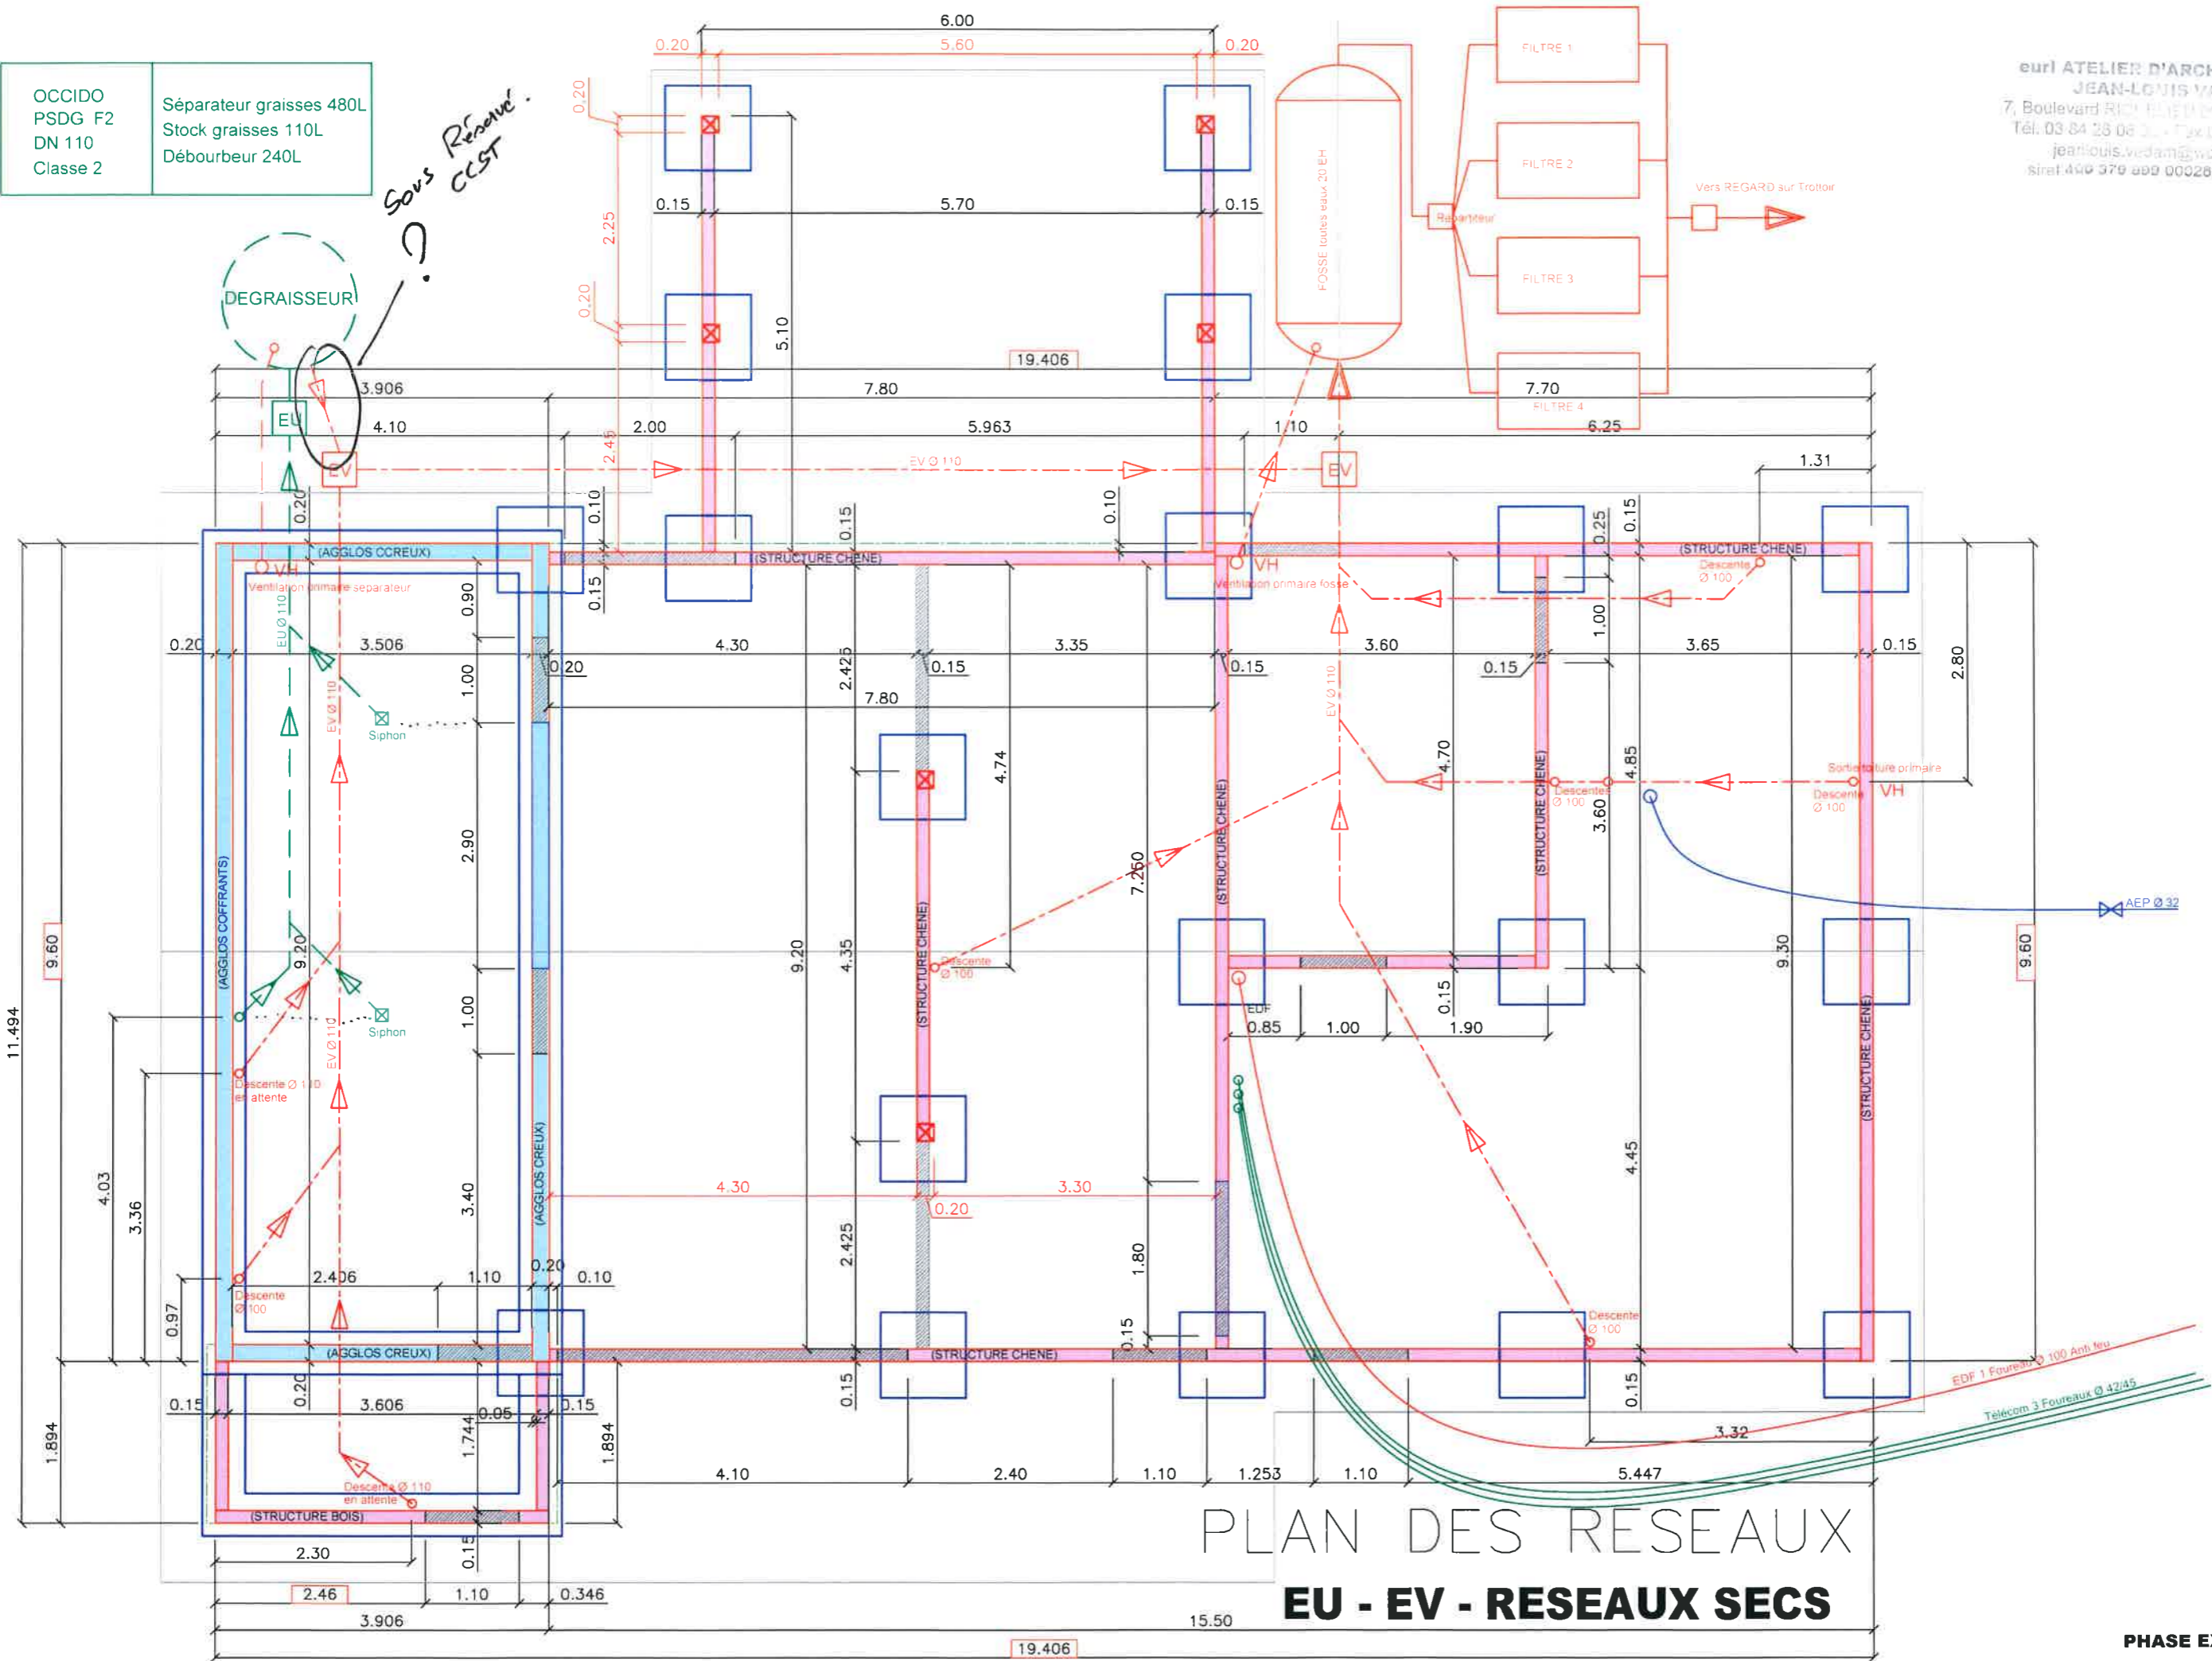

PLAN DES RESEAUX EU - EV - RESEAUX SECS

PHASE EXE 04

ECHELLE 1/50
le 14/10/2020