



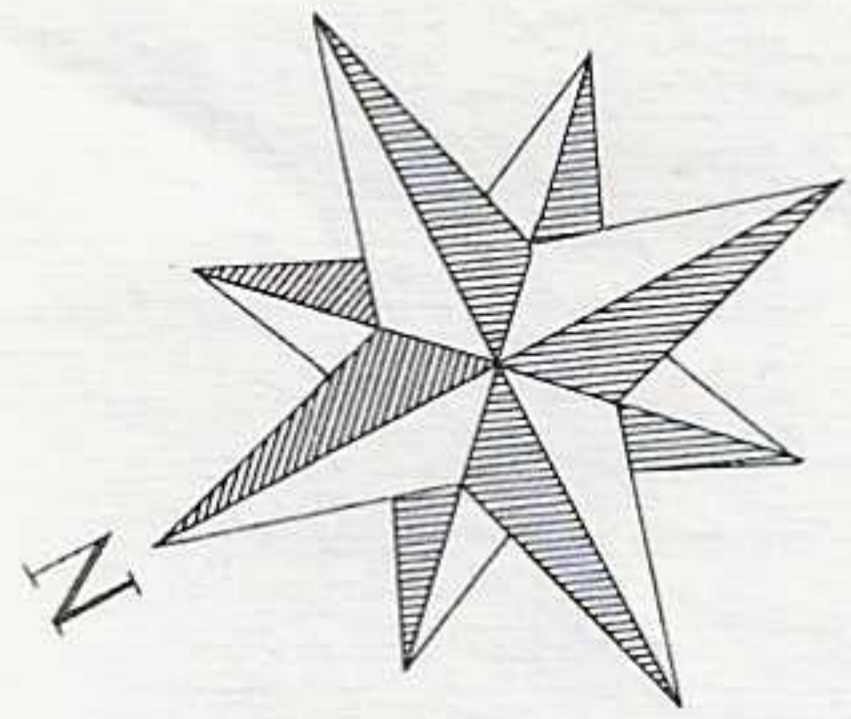

Sas de dépollution

RDC

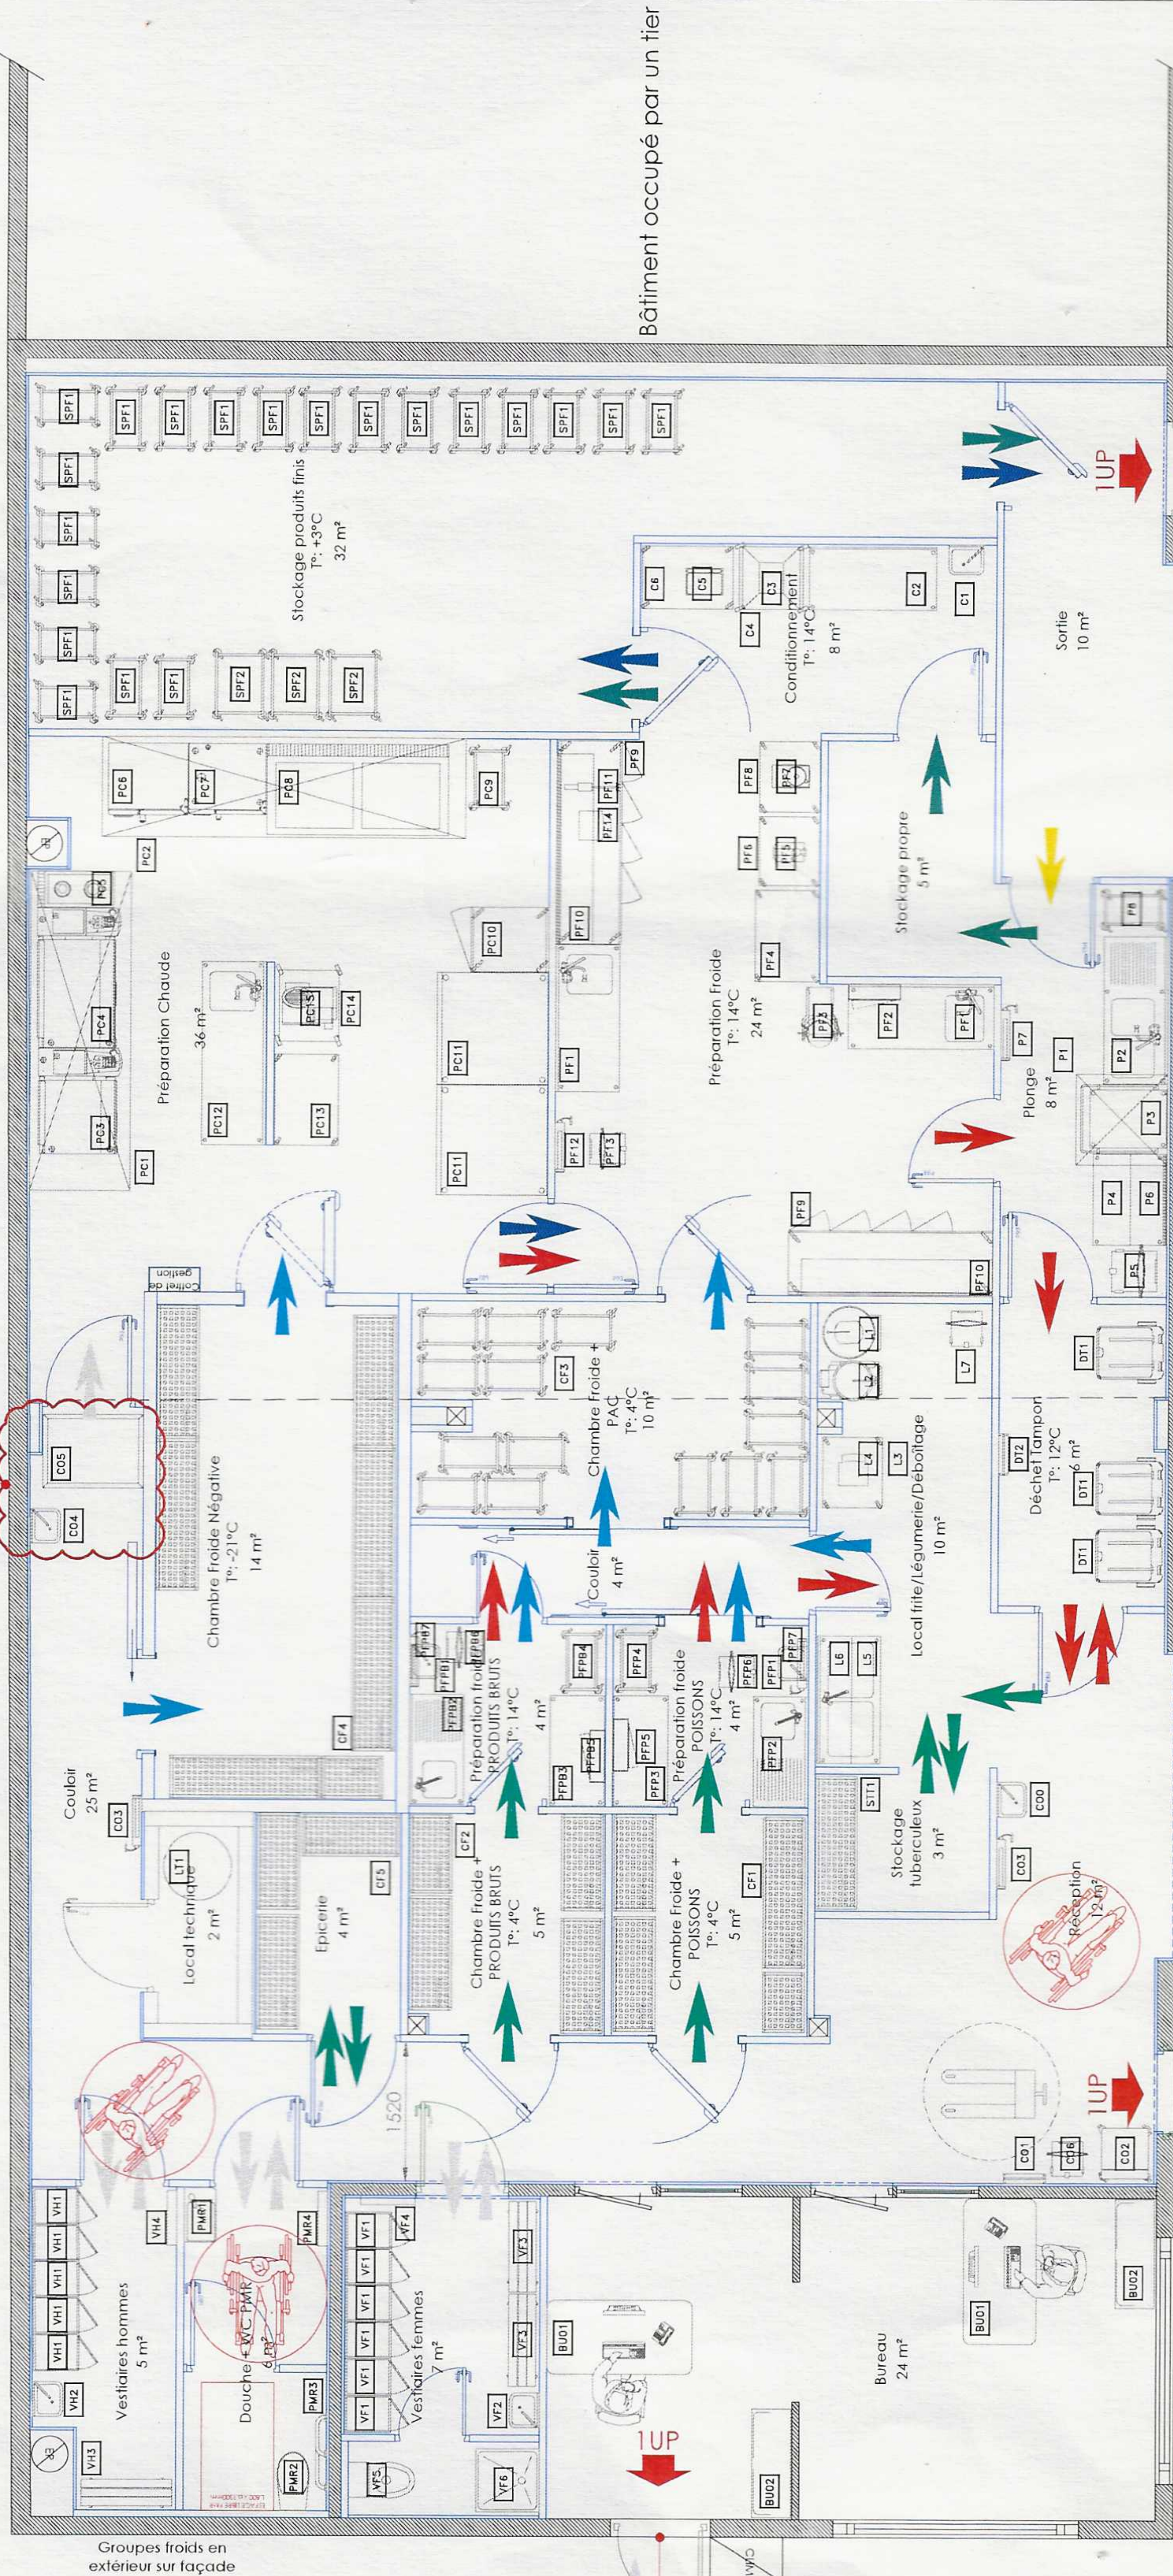


Bâtiment occupé par un tier

Création d'un auvent en structure métallique

Création d'une porte : pour issue de secours

APPROVISIONNEMENT DES MATIERES PREMIERES EVALUATION DES DECHETS

ACCES PERSONNEL DE FABRICATION

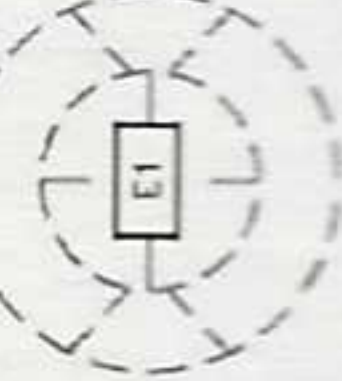

UNITE DES PRODUITS FINIS